2 li Kaskad Isı Pompası
Isıtma & Boyler Devresi

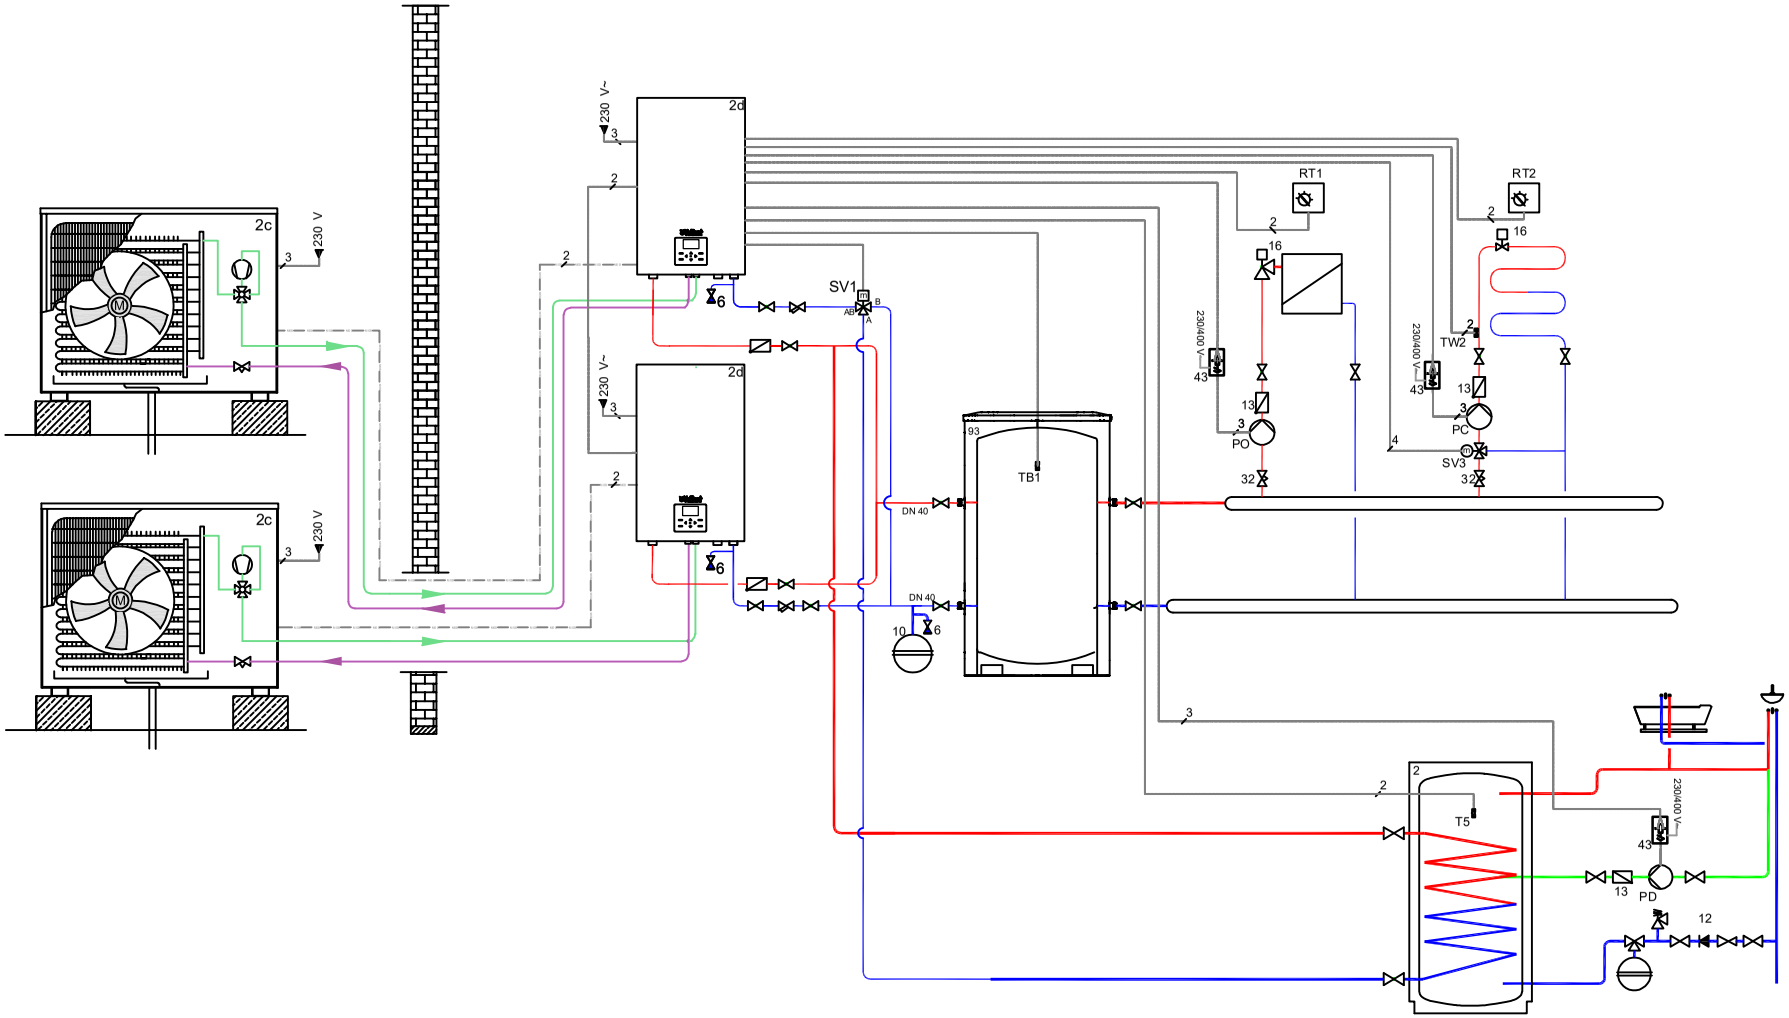

NOT:
Isı pompası tesisat çapı DN 40 olmalıdır. Tesisat boruları plastik ise çap DN 50 olmalıdır.
Bu bir sistem şeması olup tesisattaki tüm elemanlar gösterilmemiştir.

NO	AÇIKLAMA	NO	AÇIKLAMA	NO	AÇIKLAMA			NO	AÇIKLAMA	
2	Isı Pompası Boyleri	PO-PC	Devre Pompası						Sıcak Hat (Isıtma yada kullanma suyu)	
2c	aroTHERM Intro Isı Pompası Dış Ünitesi	SV1	3 yollu On/Off vana						Soğuk Hat (Isıtma yada kullanma suyu)	
2d	aroTHERM Intro Isı Pompası iç Ünitesi	SV3	3 yollu karıştırıcılı vana						Resirkülasyon Hattı	
4	Vana	TB1	Buffer Tankı Sıcaklık Sensörü						R 32 Akışkanı	
6	Doldurma-Boşaltma Vanası	TW2	Karıştıcılı Devre Sıcaklık Sensörü						R 32 Akışkanı	
12	Şebeke Emniyet Grubu	RT1-2	On/Off Oda Termostatı						Kablo bağlantısı	
13	Çek valf	PD	Resirkülasyon Pompası						İletişim kablosu (MOD)	
16	Termostatik Vana	T5	Boyler Sensörü							
32	Debi Ayar Vanası	43	Kontaktör							
93	Akümülasyon Tankı									