3 lü Kaskad Isı Pompası & Buffer
Karıştırıcılı & Sıcak Su İstasyonu Devresi

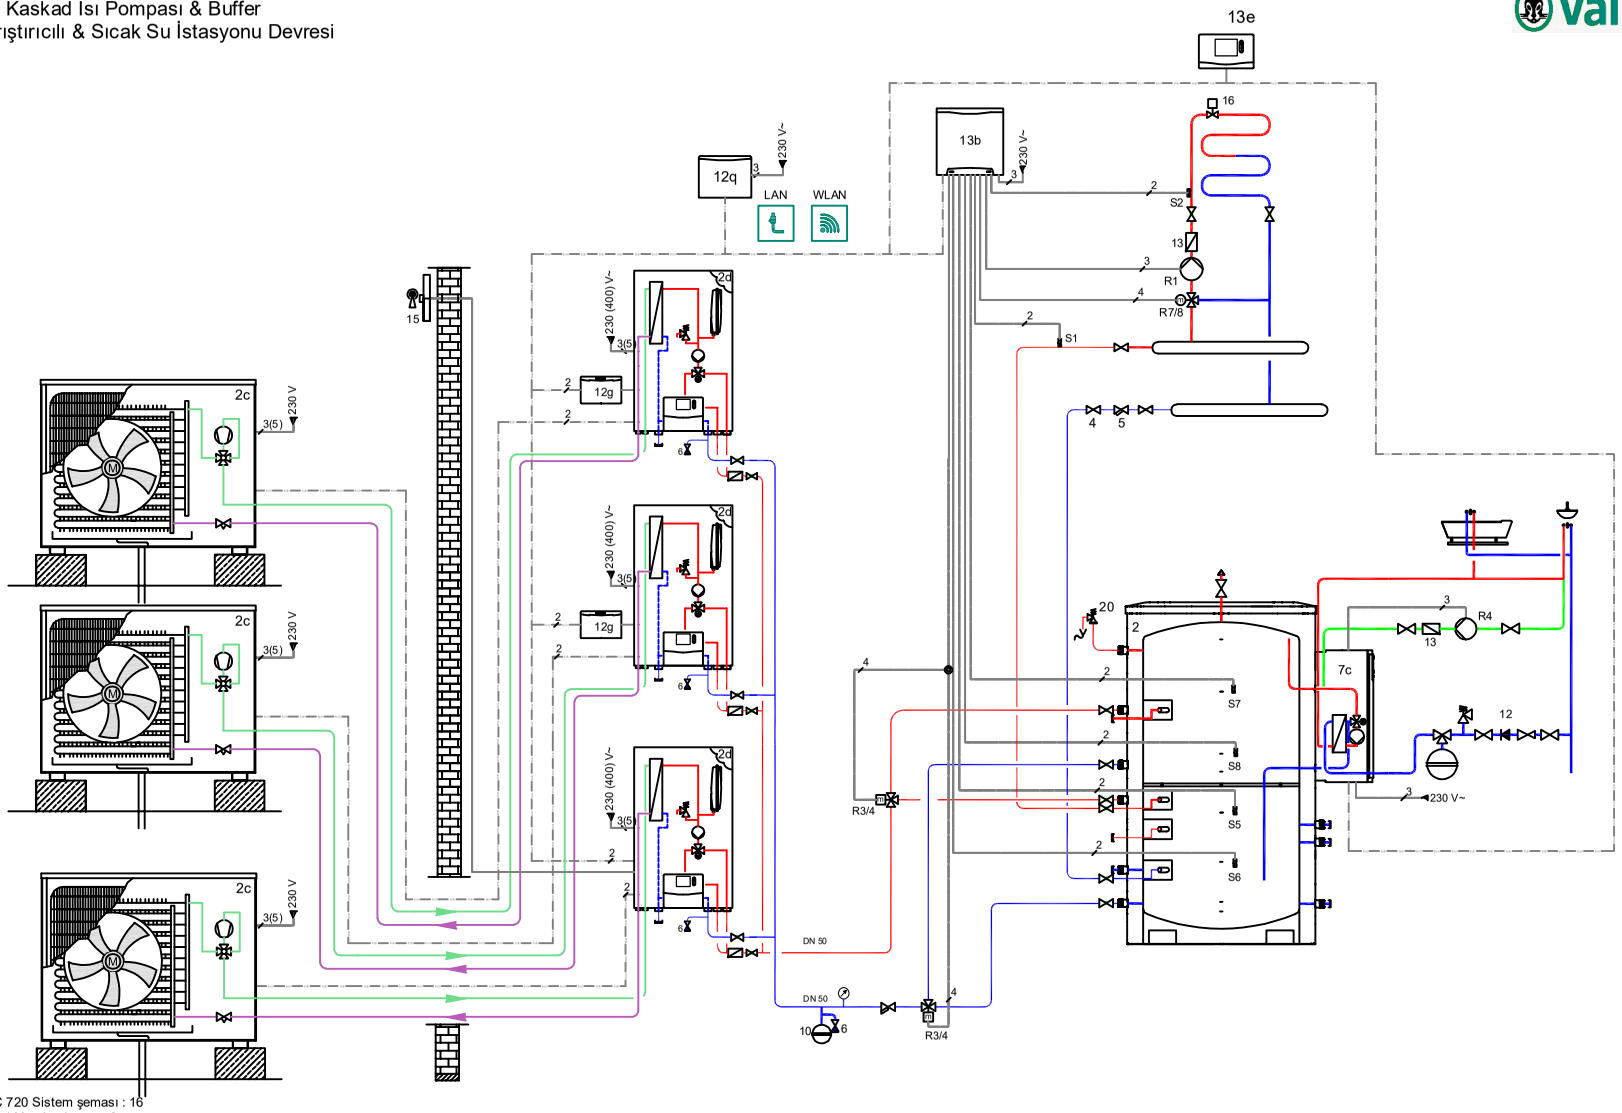

VRC 720 Sistem şeması : 16
VR 71 Yapılandırması: 3

NOT:
Isı pompası tesisat çapı DN 50 olmalıdır.
Bu bir sistem şeması olup tesisattaki tüm elemanlar gösterilmemiştir.

NO	AÇIKLAMA	NO	AÇIKLAMA	NO	AÇIKLAMA	NO	AÇIKLAMA
2	allSTOR exclusive	13e	VRC 720	S5	Isıtma bölgesi üst sensörü		Sıcak Hat (Isıtma yada kullanma suyu)
2c	aroTHERM Pure Isı Pompası Dış Ünitesi	15	Dış hava duyargası	S1	Gidiş suyu sıcaklık sensörü		Soğuk Hat (Isıtma yada kullanma suyu)
2d	aroTHERM Pure Isı Pompası iç Ünitesi	16	Termostatik vana	S2	Isıtma suyu sıcaklık sensörü		Resirkülasyon Hattı
4	Vana	R1	Devre Pompası	6	Doldurma-Boşaltma Vanası		Sıcak Hat (Glikol)
5	Filtre	R4	Resirkülasyon pompası				Soğuk Hat (Glikol)
7c	Sıcak Su İstasyonu (aguaFLOW)	R 7/8	3 yollu karıştırıcılı vana				R 32 Akışkanı
12	Şebeke Emniyet Grubu	R 3/4	3 yollu on - off vana 2 fazlı 220 V				Kablo bağlantısı
12g	VR 32b	S7	Boyler sıcak su bölgesi üst sensörü				İletişim kablosu (eBUS)
12q	VR 921 (Opsiyonel)	S8	Boyler sıcak su bölgesi alt sensörü				
13	Çek valf	S5	Boyler ısıtma bölgesi alt sensörü				
13b	VR 71 Karıştırıcı Modül	S6	Boyler ısıtma bölgesi üst sensörü				