2 li Kaskad Isı Pompası
Havuz Isıtma Devresi

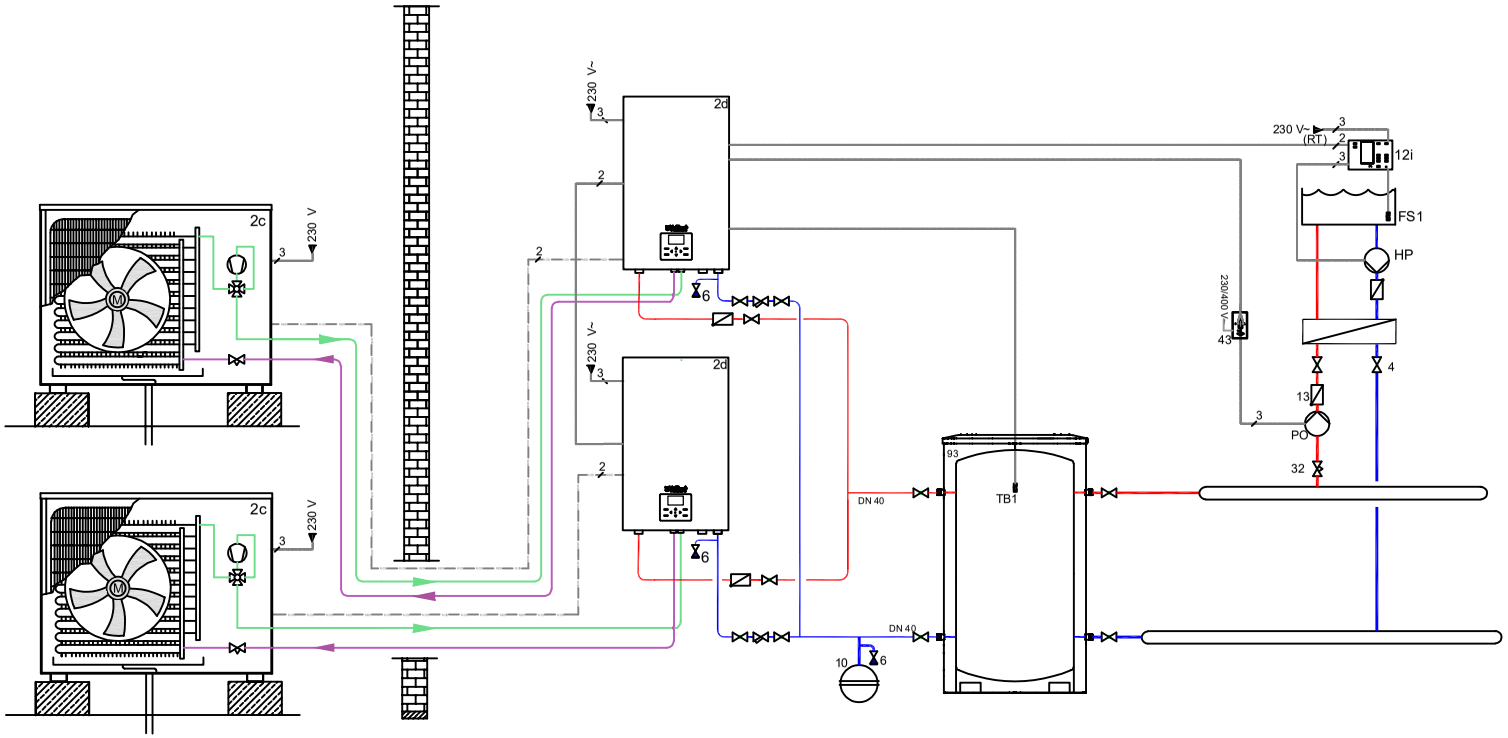

NOT:
Isı pompası tesisat çapı DN 40 olmalıdır. Tesisat boruları plastik ise çap DN 50 olmalıdır.
Bu bir sistem şeması olup tesisattaki tüm elemanlar gösterilmemiştir.

NO	AÇIKLAMA	NO	AÇIKLAMA	NO	AÇIKLAMA			NO	AÇIKLAMA	
2c	aroTHERM Intro Isı Pompası Dış Ünitesi	PO	Devre Pompası						Sıcak Hat (Isıtma yada kullanma suyu)	
2d	aroTHERM Intro Isı Pompası iç Ünitesi	HP	Havuz Durdurma Pompası						Soğuk Hat (Isıtma yada kullanma suyu)	
4	Vana	TB1	Buffer Tankı Sıcaklık Sensörü						Resirkülasyon Hattı	
6	Doldurma-Boşaltma Vanası	FS1	Havuz Suyu Sıcaklık Sensörü						R 32 Akışkanı	
12	Şebeke Emniyet Grubu	RT	On/Off Havuz Durdurma Sensörü						R 32 Akışkanı	
13	Çek valf	43	Kontaktör						Kablo bağlantısı	
32	Debi Ayar Vanası	12i	Havuz Kontrol Cihazı						İletişim kablosu (MOD)	
93	Akümülasyon Tankı									