2 li Kaskad Isı Pompası
Isıtma & Boyler Devresi

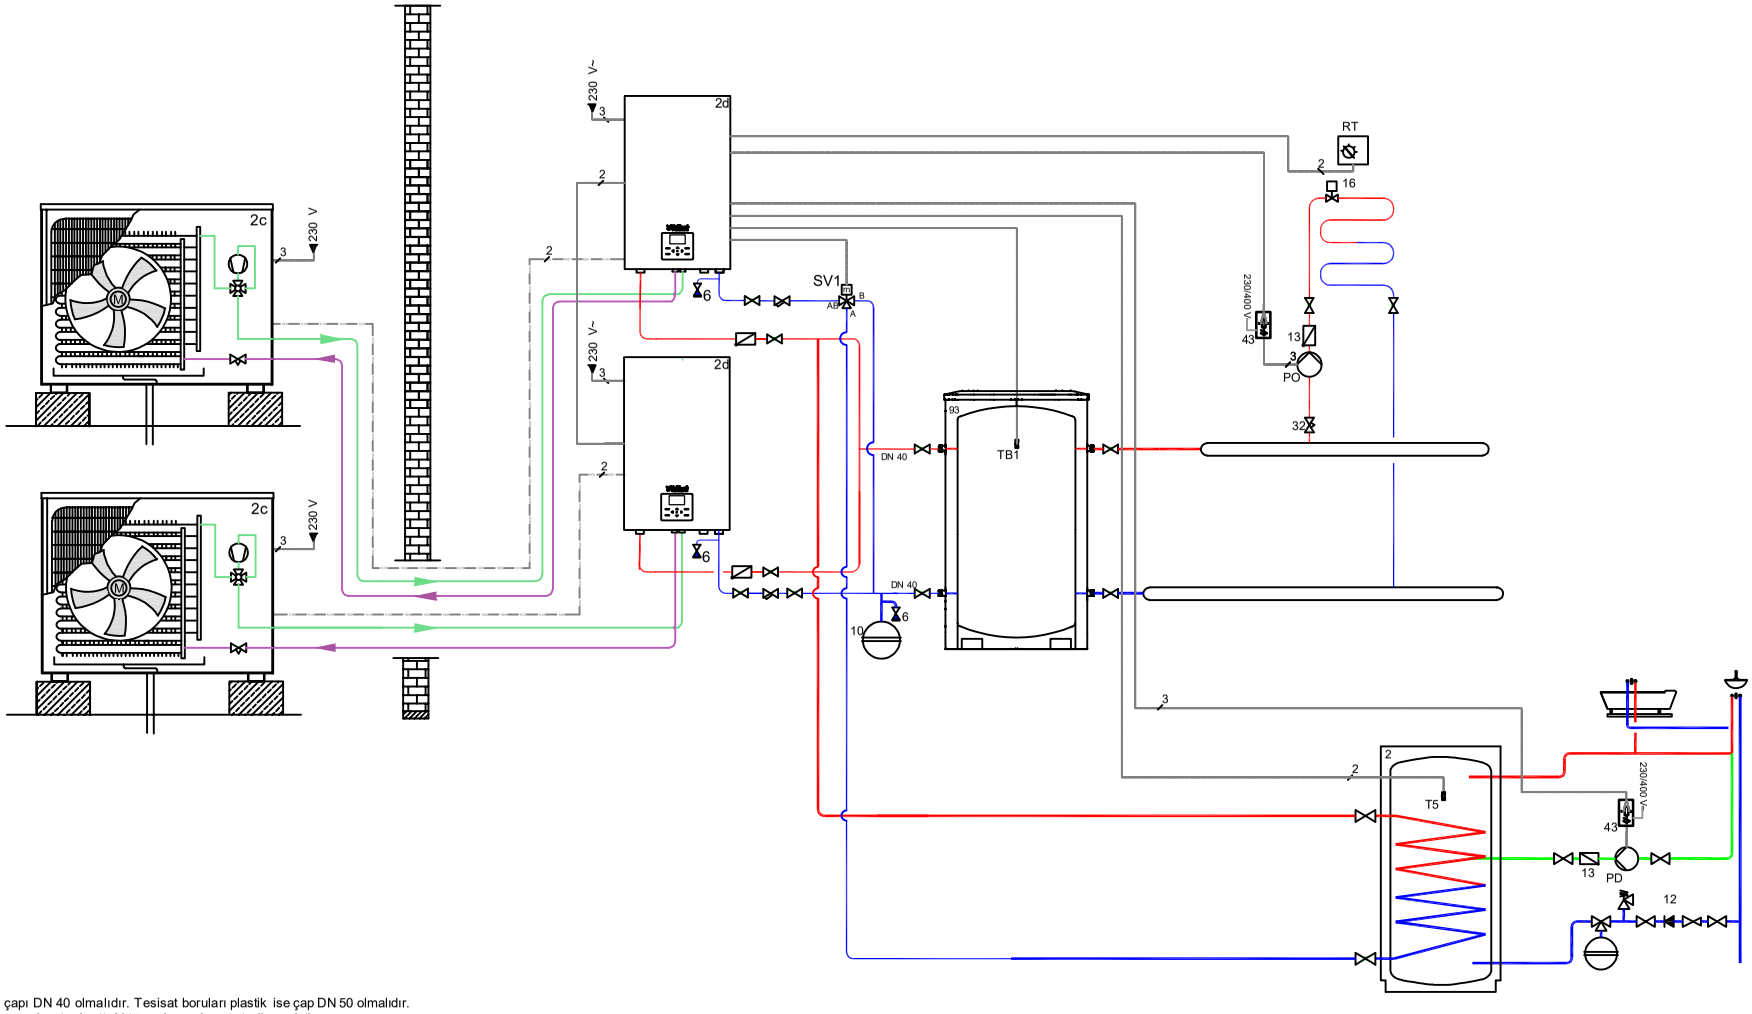

NOT:
Isı pompası tesisat çapı DN 40 olmalıdır. Tesisat boruları plastik ise çap DN 50 olmalıdır.
Bu bir sistem şeması olup tesisattaki tüm elemanlar gösterilmemiştir.

NO	AÇIKLAMA	NO	AÇIKLAMA	NO	AÇIKLAMA			NO	AÇIKLAMA	
2	Isı Pompası Boyleri	PO	Devre Pompası						Sıcak Hat (Isıtma yada kullanma suyu)	
2c	aroTHERM Intro Isı Pompası Dış Ünitesi	SV1	3 yollu On/Off vana						Soğuk Hat (Isıtma yada kullanma suyu)	
2d	aroTHERM Intro Isı Pompası iç Ünitesi	TB1	Buffer Tankı Sıcaklık Sensörü						Resirkülasyon Hattı	
4	Vana	RT	On/Off Oda Termostatı						R 32 Akışkanı	
6	Doldurma-Boşaltma Vanası	PD	Resirkülasyon Pompası						R 32 Akışkanı	
12	Şebeke Emniyet Grubu	T5	Boyler Sensörü						Kablo bağlantısı	
13	Çek valf	43	Kontaktör						İletişim kablosu (MOD)	
16	Termostatik Vana									
32	Debi Ayar Vanası									
93	Akümülasyon Tankı									