


# 1 x VU 65 kW / Isıtma + Boyler Devresi

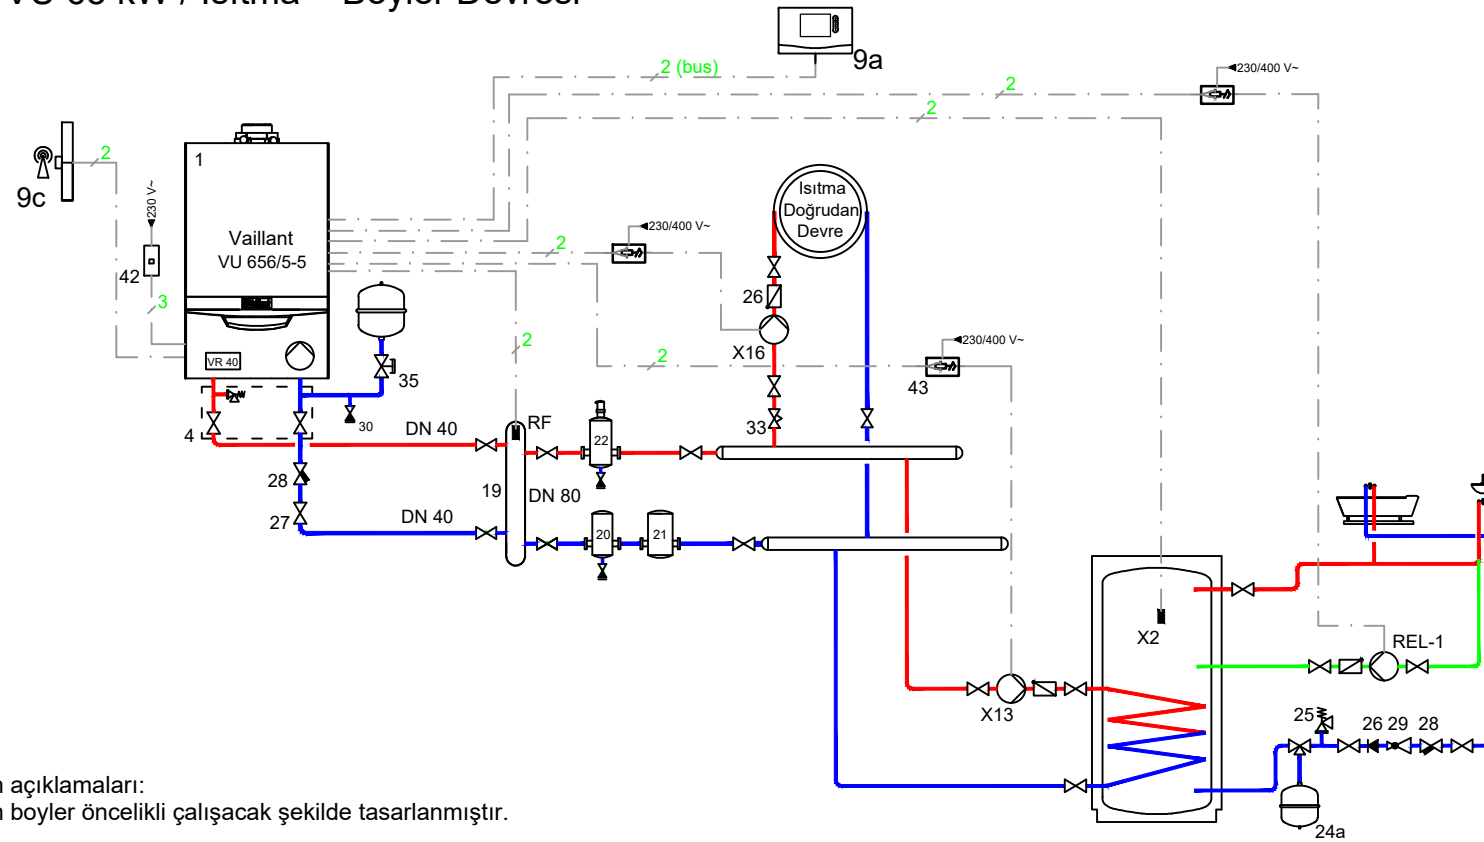

Sistem açıklamaları:  
Sistem boyler öncelikli çalışacak şekilde tasarlanmıştır.

VRC 720 Şema:1

NO	AÇIKLAMA	NO	AÇIKLAMA
X16	Isıtma Sirkülasyon Pompası	REL-1	Boylere Resirkülasyon Pompası
X13	Boylere Isıtma Pompası	RF	Isıtma Gidiş Suyu Sic. Sensörü
X2	Boylere Sensörü	9a	VRC 720